
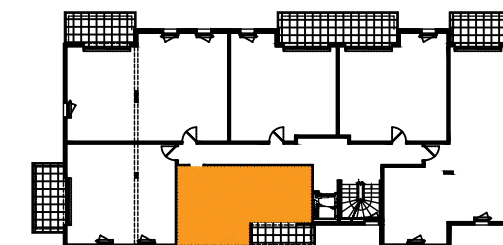
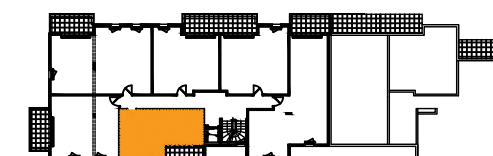


Rue de la Libération

56850 CAUDAN

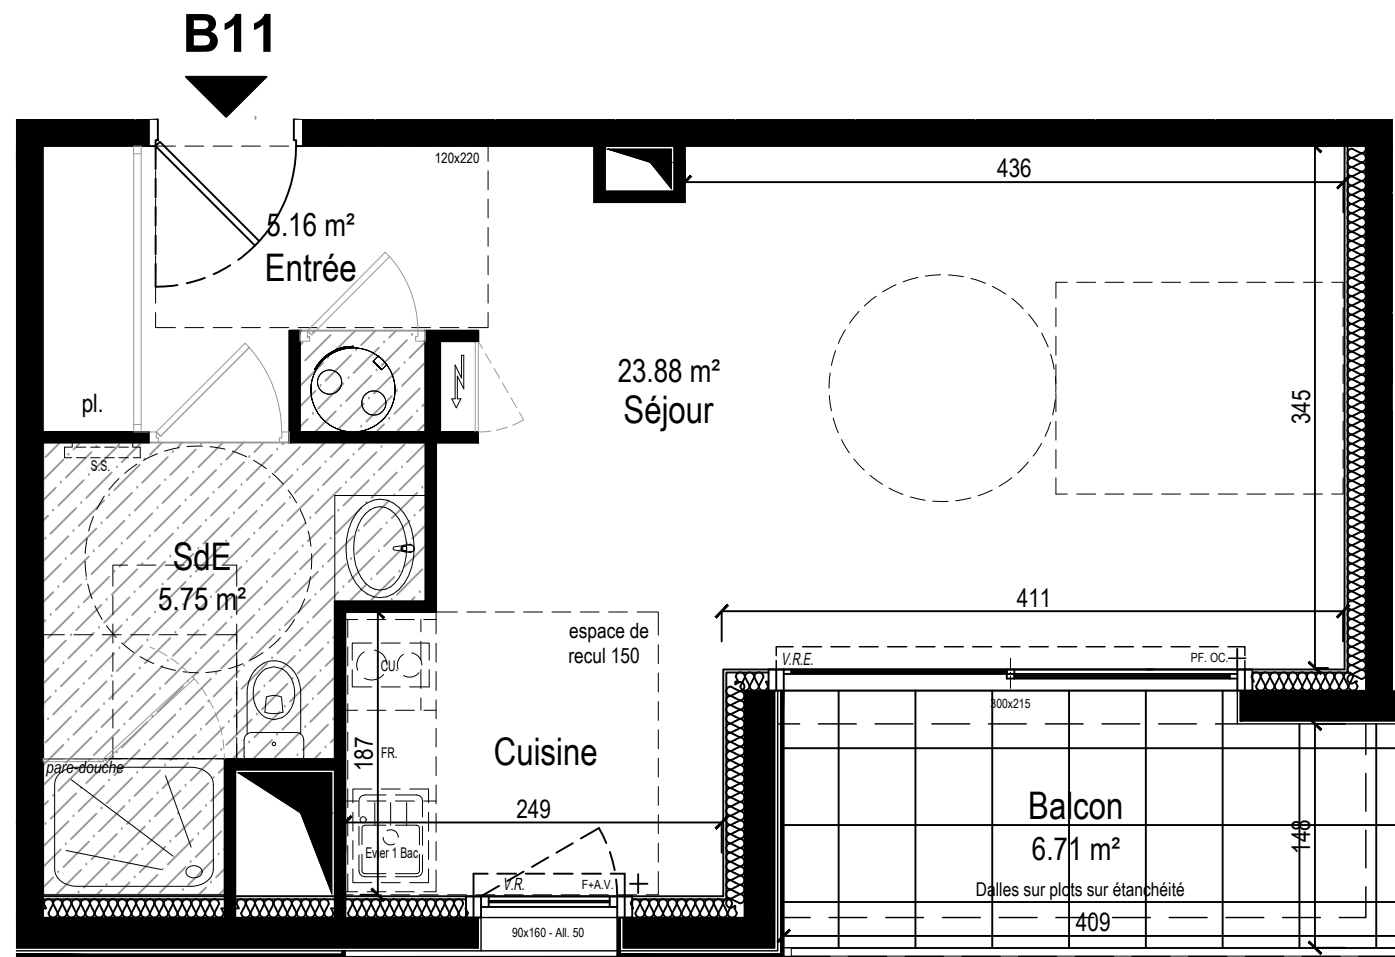

- PF. Porte Fenêtre
- OC. Ouvrant Coulissant
- OF. Ouvrant Française
- OB. Oscillo Battant
- A.V. Allège Vitrée
- VR. Volet Roulant
- PL. Placard
- R. Réfrigérateur
- L.V. Lave Vaiselle
- L.L. Lave Linge
- S.L. Sèche Linge
- CH. Chaudière
- S.S. Sèche Serviettes


Faux plafond / soffite

Ballon thermodynamique

Plans non contractuels. Les cotes et surfaces sont données à titre indicatif et peuvent varier en fonction des impératifs de construction. Des modifications mineures pour des raisons d'ordre technique ou administratif pourront être apportées. Les soffites, faux-plafonds et gaines sont susceptibles d'évoluer en nombre et dimensions. Les canalisations, convecteurs, retombées et regards ne sont pas figurés. L'aménagement des cuisines est donné à titre indicatif, les logements sont vendus sans cuisine équipée, et non meublés. Seuls les plans au rang des minutes du notaire font foi.

APPARTEMENT		NIV. R+1	SURFACE HAB. (m²)
Bat.	n°		
<b>B</b>	<b>11</b>	TYPE T1bis	
		ENTREE + PL	5,16
		SEJOUR + CUISINE	23,88
		SALLE D'EAU / WC	5,75
		<b>TOTAL SURFACES</b>	<b>34,79 m²</b>
		BALCON	6,71

Echelle : 1/50e

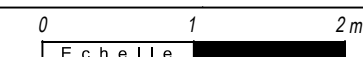

Indice :

20/12/2024